
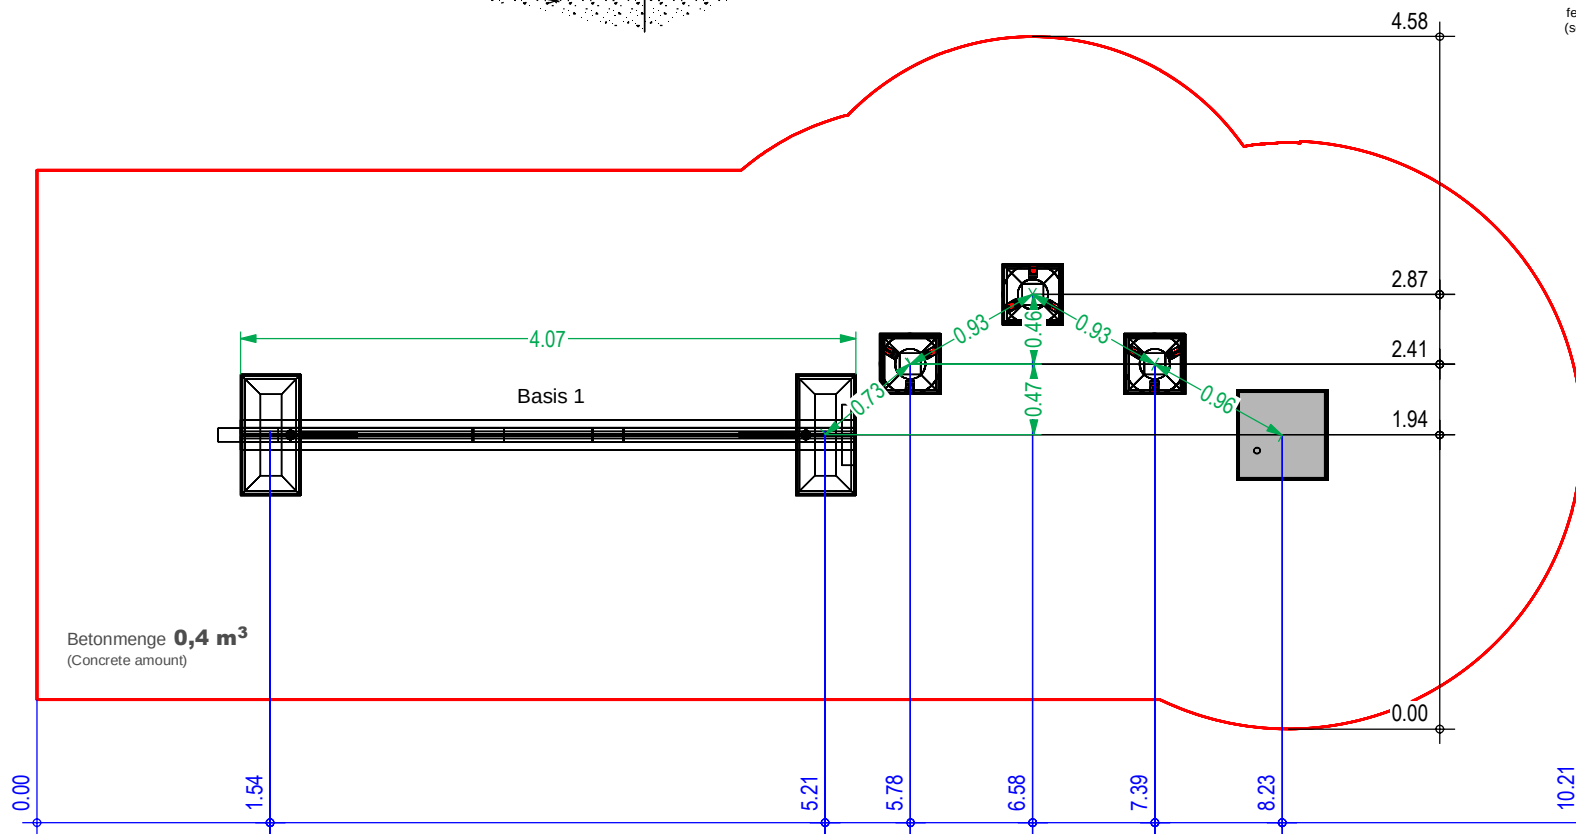
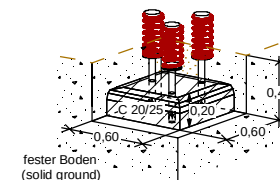
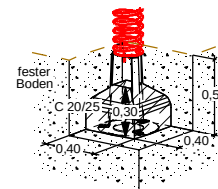


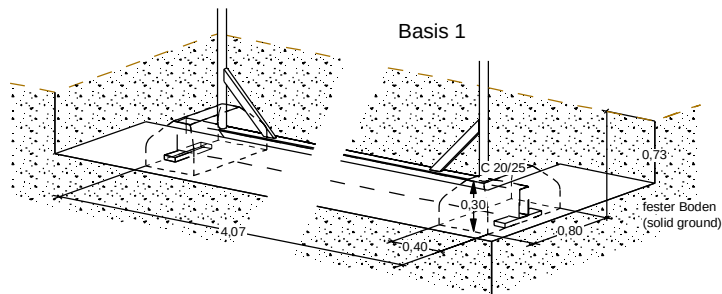

FUNDAMENTPLAN

(FOUNDATION PLAN)

Balance "Akt 1"
Balance "Akt 1"

ab 4 Jahre 4 years up on
Unverbindl. Altersempfehlung (Non-binding age recommendation)

4,07 × 0,50 × 1,10 m
Größtes Teil (Largest part)

DIN A4 / M 1: 50

M.J. 16.02.2024
Geändert (Amended)

MB1-A01-001-000-0001

0,44 m
Max. freie Fallhöhe (Max. free fall height)

Bodenarten siehe DIN EN 1176-1-2017-12(D) Tabelle I.1
(Soil types for installation outside Germany see DIN EN 1176-1-2017-12 Table 4)

ca. 280 kg
Schwerstes Teil (Heaviest part)

Techn. Änderungen vorbehalten.
(Technical modifications reserved.)

M.J. 21.11.2019
Erstellt (Created)

