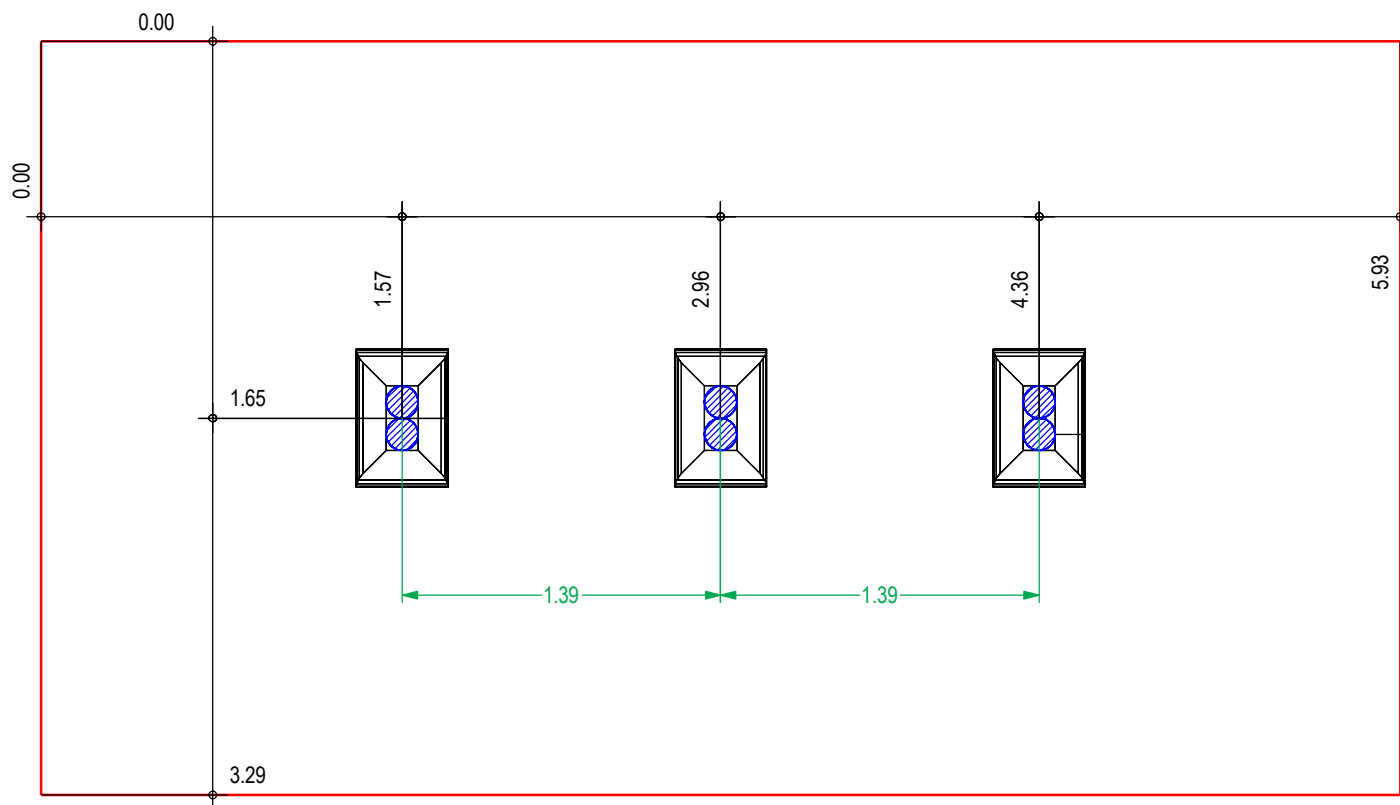


FUNDAMENTPLAN

(FOUNDATION PLAN)

Zweifach-Reck
double bar

CJ1-102-010-000-0300

1,50 m

Max. freie Fallhöhe (Max. free height of fall)

ab 3 Jahre

3 years up on

Unverbindl. Altersempfehlung (Non-binding age recommendation)

Bodenarten siehe "Wartungshinweise"

(Soil types see "Maintenance Instructions")

ca. 50 kg

Schwerstes Teil (Heaviest part)

0,3 m³

Betonmenge (Concrete amount)

DIN A4 / M 1:33

Maßangaben in Meter
(Dimensions in meters)

Techn. Änderungen vorbehalten.
(Technical modifications reserved.)

Geändert (Amended)

A.B. 11.01.2021
Erstellt (Created)

