


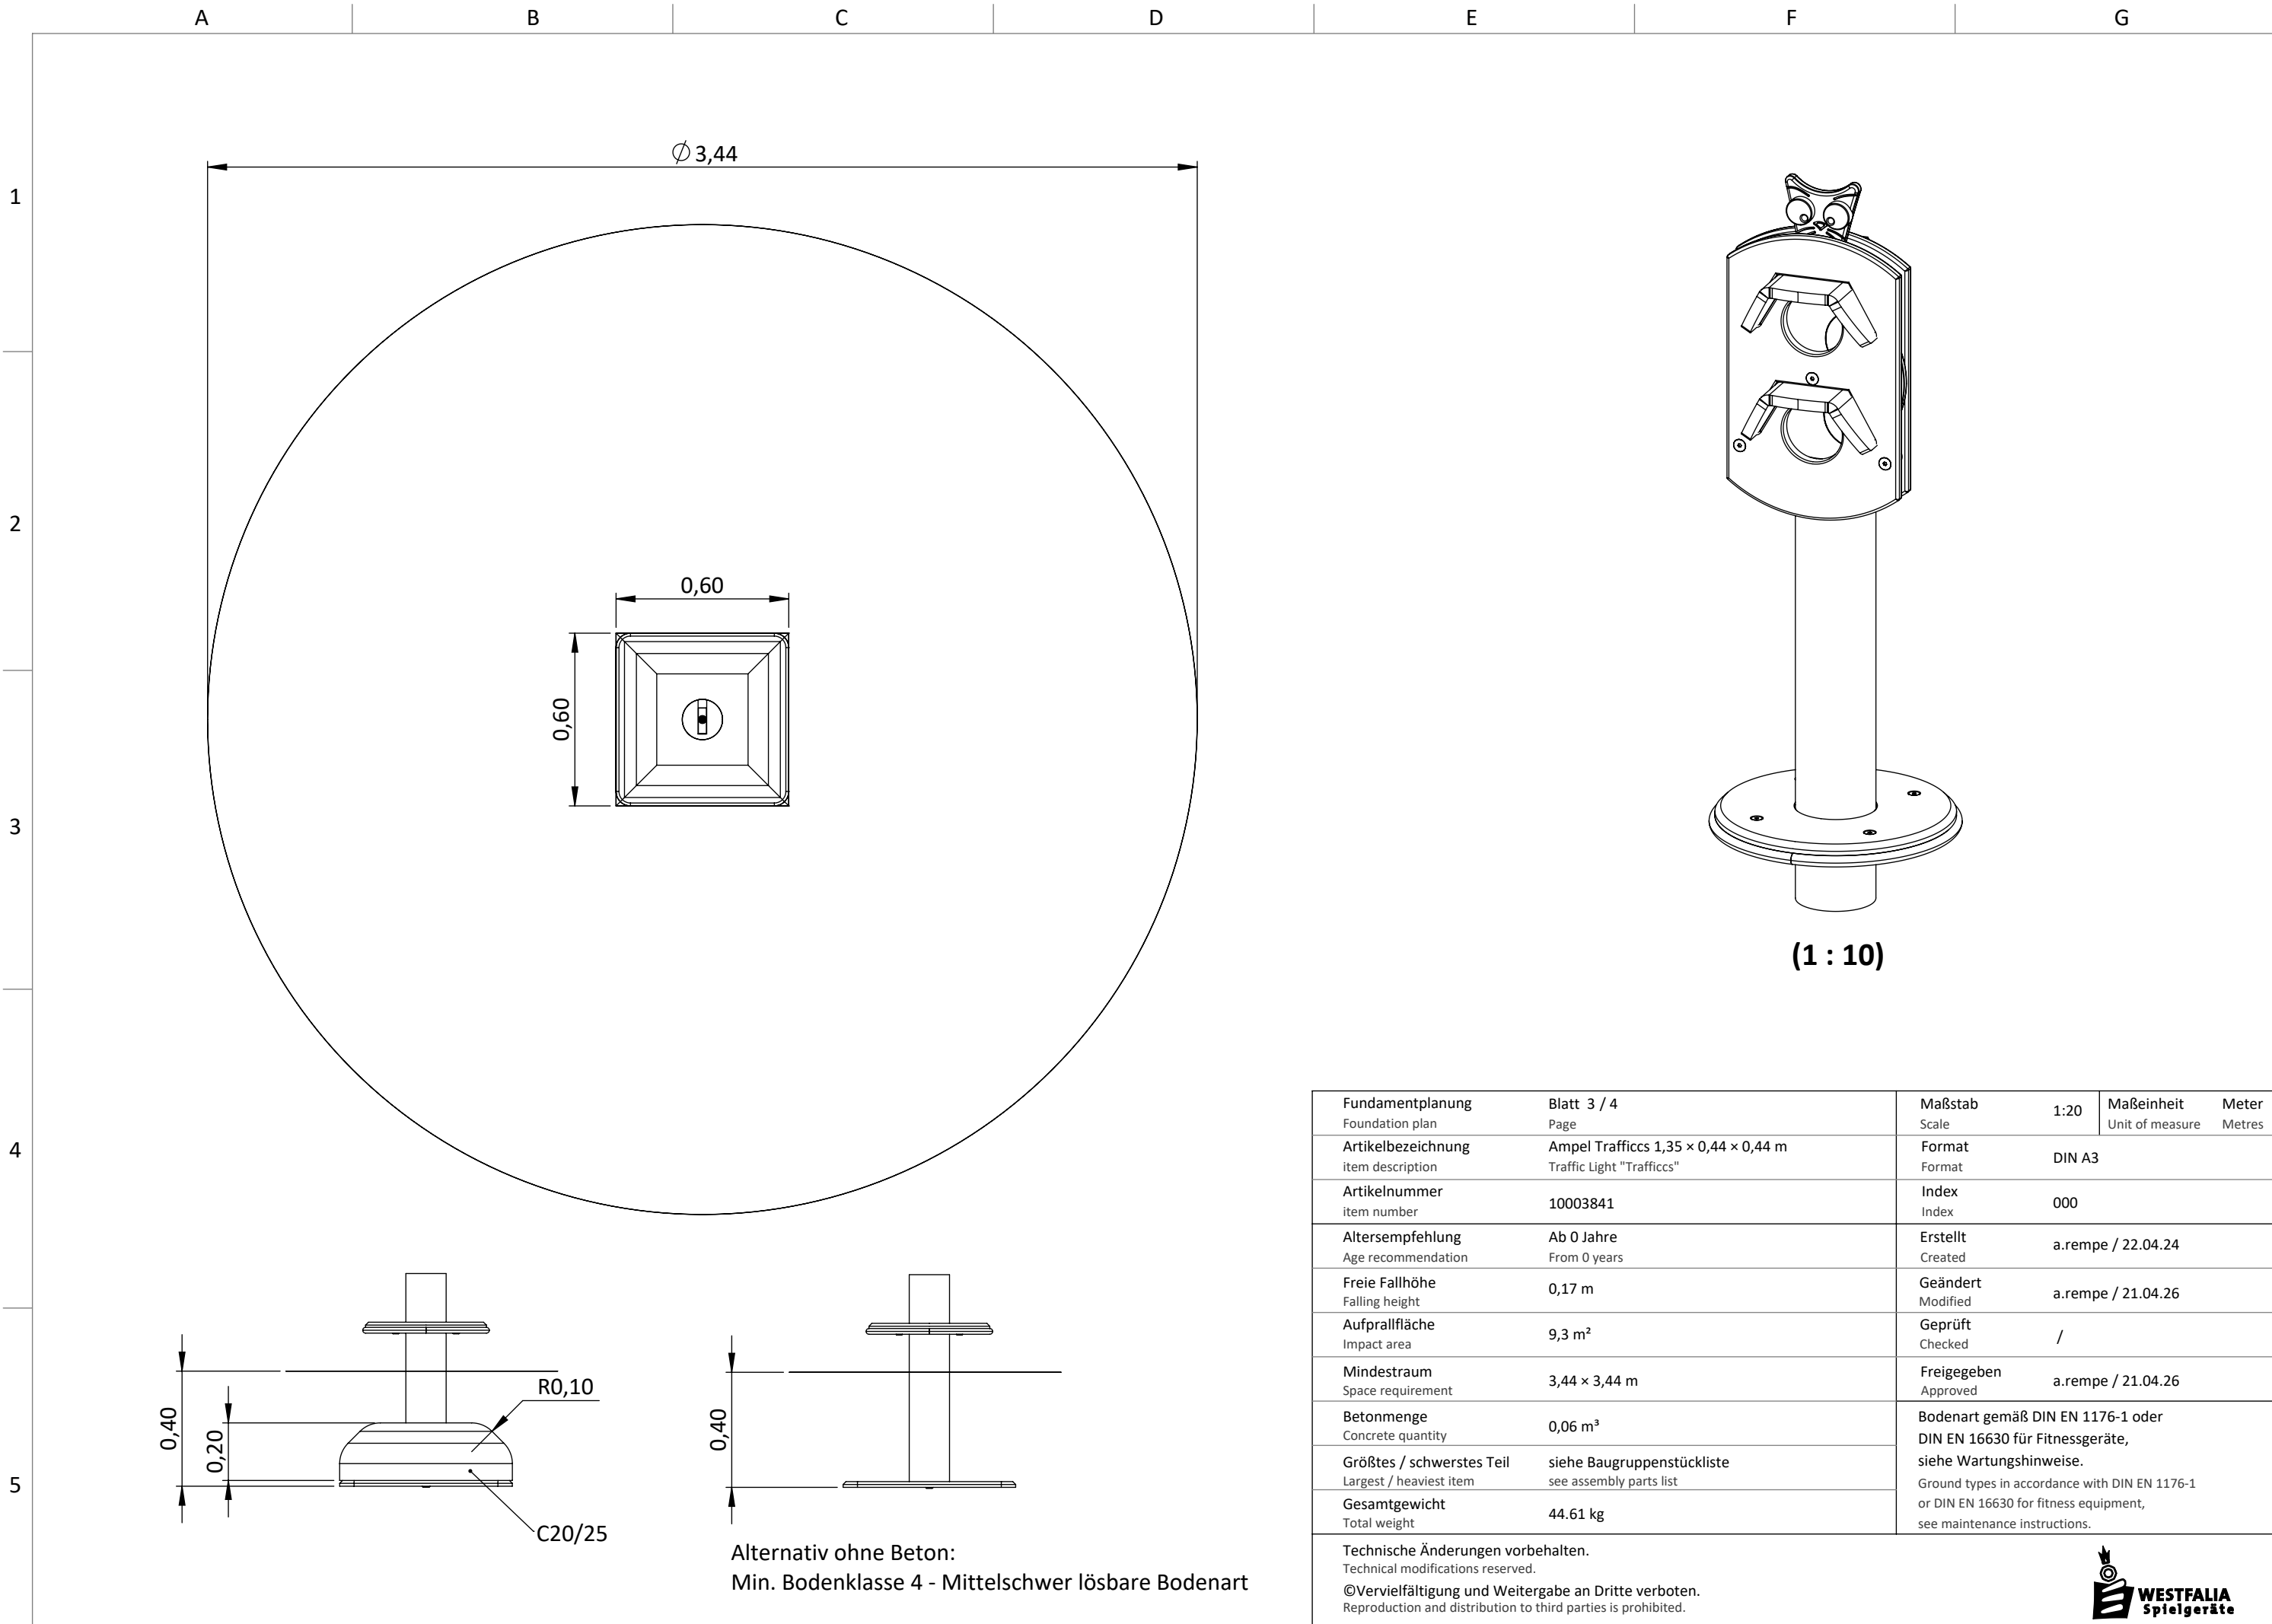

Fundamentplanung Foundation plan	Blatt 3 / 4 Page	Maßstab Scale	1:20	Maßeinheit Unit of measure	Meter Metres
Artikelbezeichnung item description	Ampel Trafficcs 1,35 × 0,44 × 0,44 m Traffic Light "Trafficcs"	Format Format	DIN A3		
Artikelnummer item number	10003841	Index Index	000		
Altersempfehlung Age recommendation	Ab 0 Jahre From 0 years	Erstellt Created	a.rempe / 22.04.24		
Freie Fallhöhe Falling height	0,17 m	Geändert Modified	a.rempe / 21.04.26		
Aufprallfläche Impact area	9,3 m²	Geprüft Checked	/		
Mindestraum Space requirement	3,44 × 3,44 m	Freigegeben Approved	a.rempe / 21.04.26		
Betonmenge Concrete quantity	0,06 m³	Bodenart gemäß DIN EN 1176-1 oder DIN EN 16630 für Fitnessgeräte, siehe Wartungshinweise. Ground types in accordance with DIN EN 1176-1 or DIN EN 16630 for fitness equipment, see maintenance instructions.			
Größtes / schwerstes Teil Largest / heaviest item	siehe Baugruppenstückliste see assembly parts list				
Gesamtgewicht Total weight	44.61 kg				

Technische Änderungen vorbehalten.
Technical modifications reserved.
©Vervielfältigung und Weitergabe an Dritte verboten.
Reproduction and distribution to third parties is prohibited.

