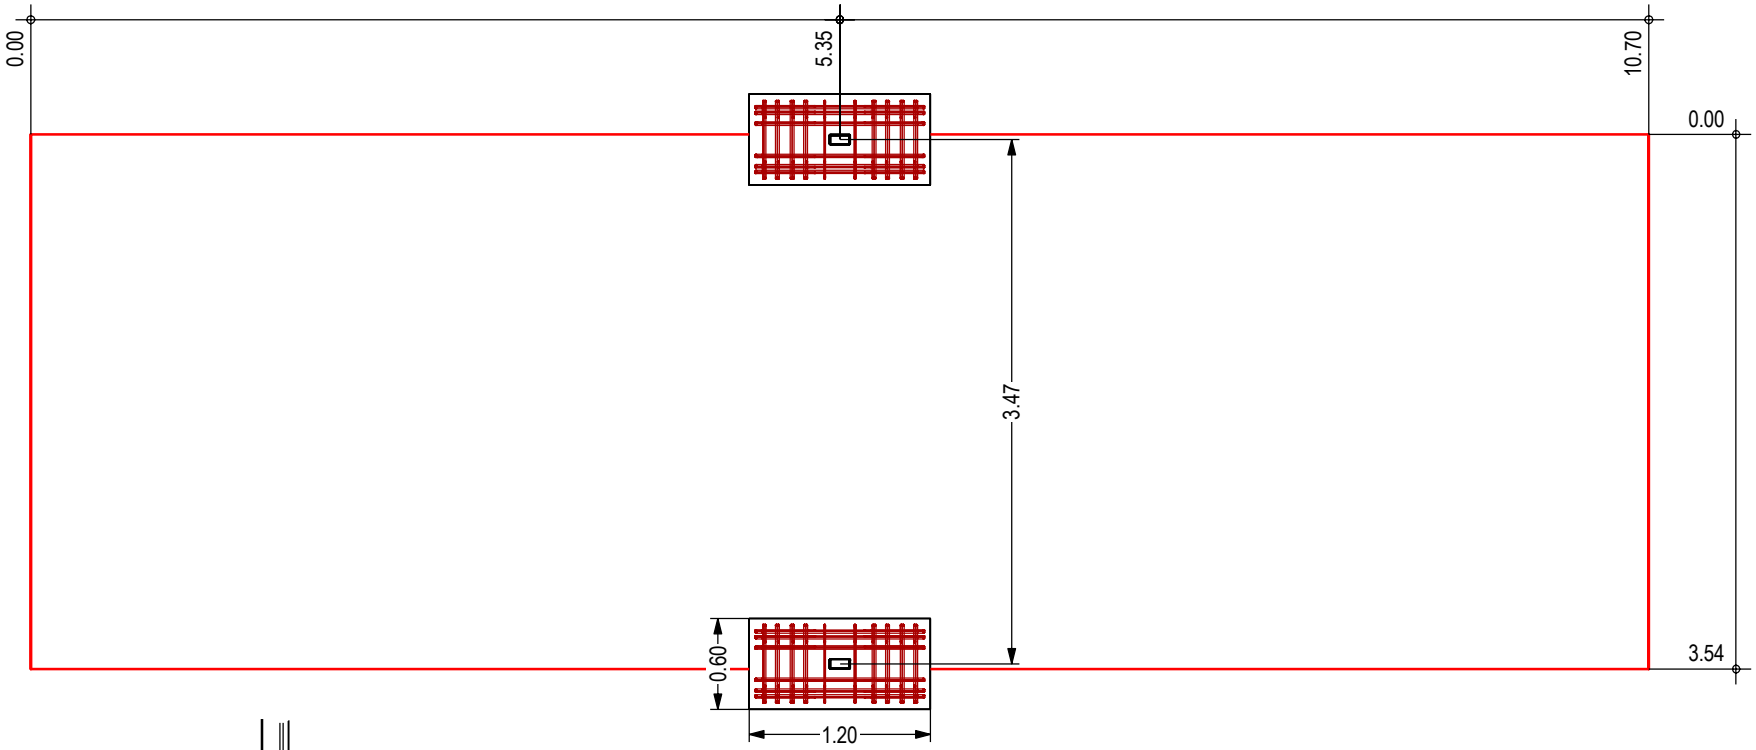

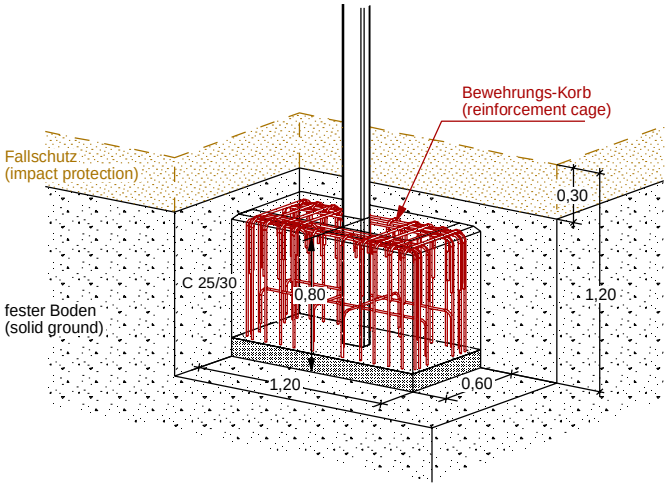

Die Bewehrungs-Körbe müssen vollständig von Beton umschlossen sein (≥ 40 mm rundherum).

The reinforcement cages must be completely enclosed by concrete (all around ≥ 40 mm).

FUNDAMENTPLAN
(FOUNDATION PLAN)

"Flügelschaukel" mit 1 Schaukelsitz JUMBO Wing swing with 1 seat JUMBO		**ab 10 Jahre** 10 years up on Unverbindl. Altersempfehlung (Non-binding age recommendation)	**ca. 240 kg** Schwerstes Teil (Heaviest part)	**DIN A4 / M 1:50** Maßangaben in Meter (Dimensions in meters) Techn. Änderungen vorbehalten. (Technical modifications reserved.)	M.J. 17.02.2023 Geändert (Amended) A.B. 06.09.2019 Erstellt (Created)
MI1-001-000-*-0001**	**1,65 m** Max. freie Fallhöhe (Max. free height of fall)	**Bodenarten siehe "Wartungshinweise"** Soil type see "Maintenance Instructions"	**1,2 m³** Betonmenge (Concrete amount)		

Vervielfältigung und Weitergabe an Dritte verboten. ©2020 Westfalia Spielgeräte GmbH (Reproduction and distribution to third parties is prohibited.)