


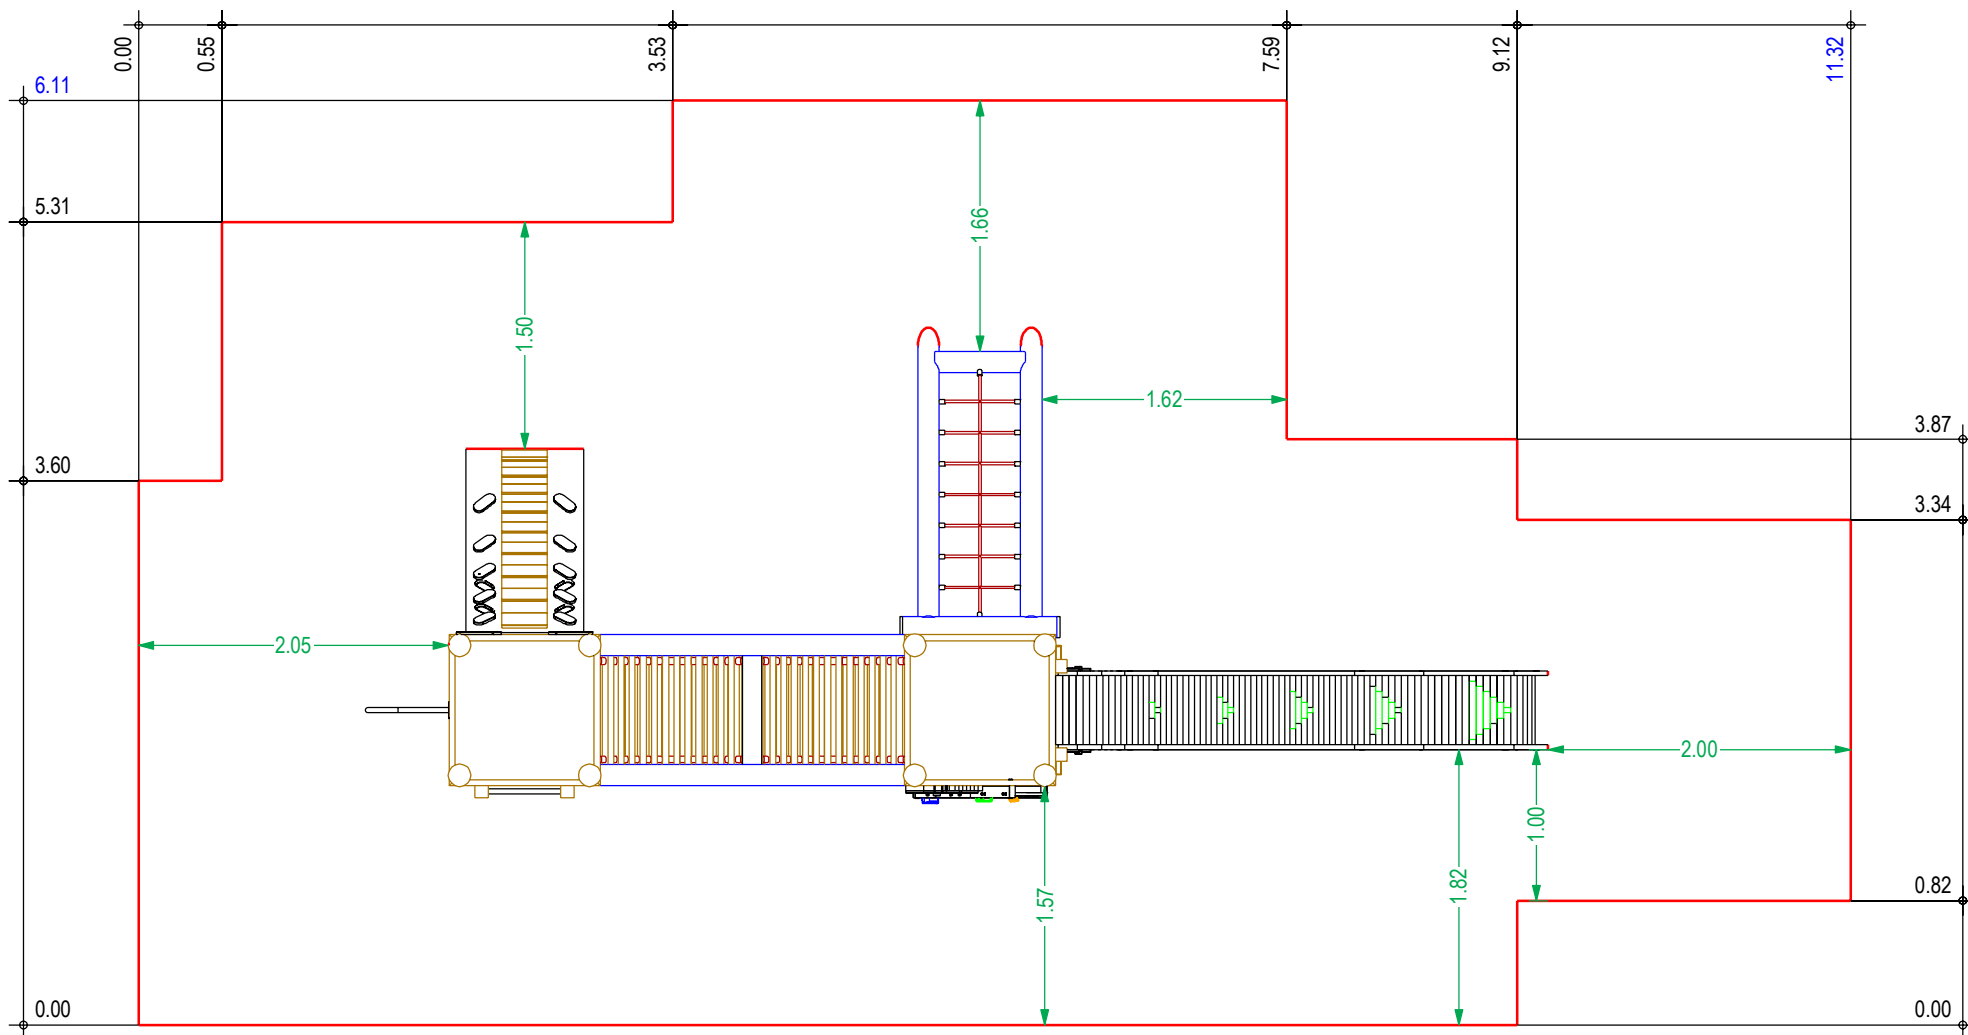

AUFPRALLFLÄCHE (IMPACT AREA)

Spielkombination - ARTisticcs - "Oberzier - A01"

Tower system - ARTisticcs - "Oberzier - A01"

ab 4 Jahre

4 years up on

Unverbindl. Altersempfehlung (Non-binding age recommendation)

54,1 m²

Aufprallfläche (Impact area)

DIN A4 / M 1: 50

Maßangaben in Meter
(Dimensions in meters)

Techn. Änderungen vorbehalten.
(Technical modifications reserved.)

A.H. 23.05.2022
Geändert (Amended)

M.J. 19.11.2021
Erstellt (Created)



CA4-207-B03-AAR-1300-000

1,47 m

Max. freie Fallhöhe (Max. free height of fall)

Bodenarten: Rasen oder Synthetischer Fallschutz

(Soil types: Gras or synthetic impact protection)

16,3 m³

Fallschutzmenge (Vol. impact protection)