


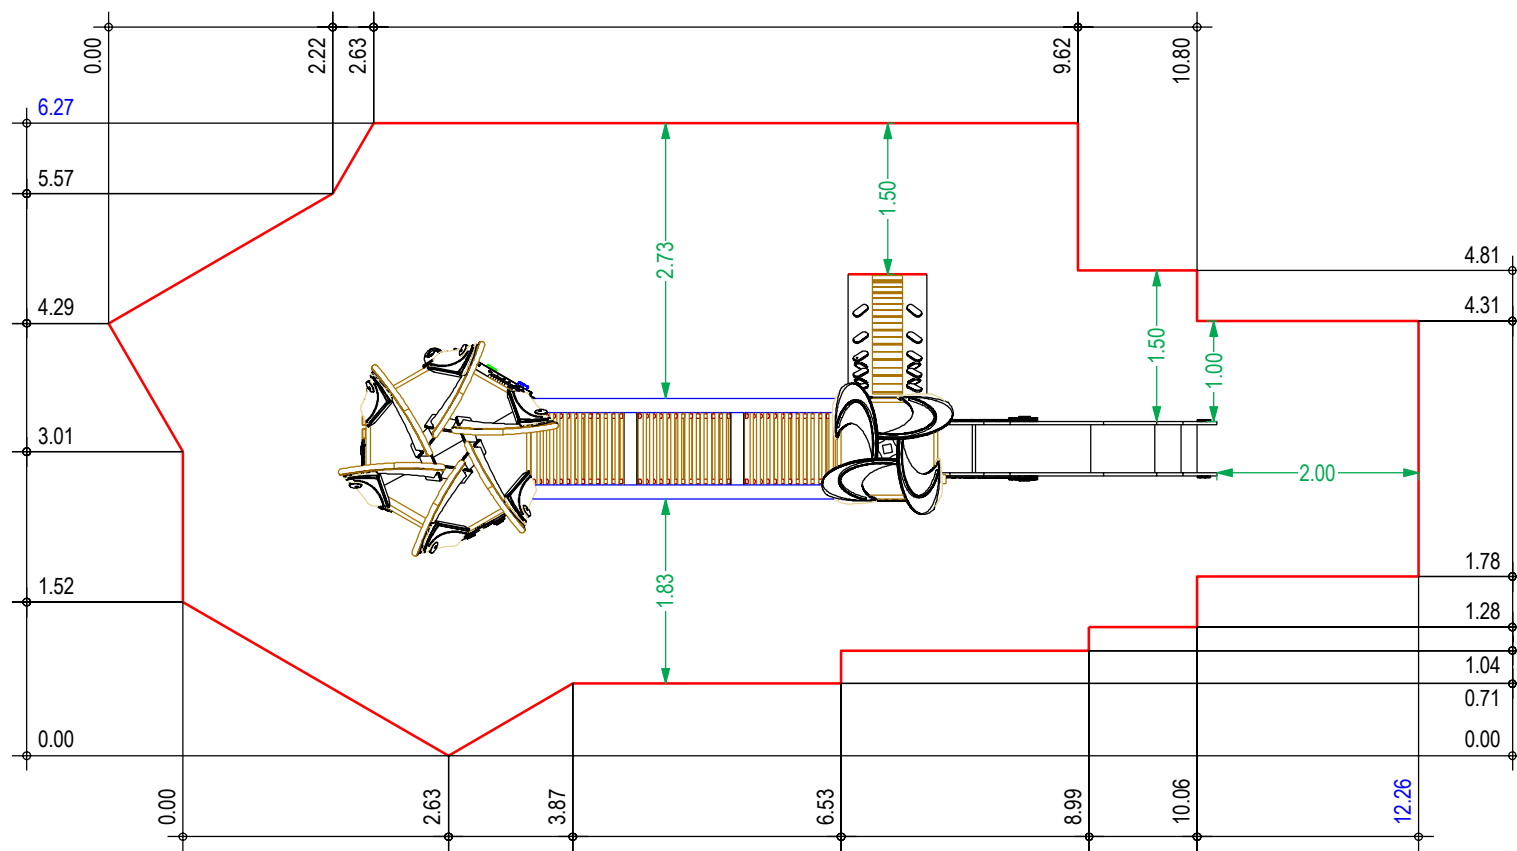

AUFPRALLFLÄCHE (IMPACT AREA)

Spielkombination - ARTisticcs - "Engeln - A01"

Tower system - ARTisticcs - "Engeln - A01"

CA6-310-M03-AAR-73M0-000

1,97 m

Max. freie Fallhöhe (Max. free height of fall)

ab 4 Jahre

4 years up on

Unverbindl. Altersempfehlung (Non-binding age recommendation)

Bodenarten siehe "Wartungshinweise"

(Soil types see "Maintenance Instructions")

57,5 m²

Aufprallfläche (Impact area)

17,3 m³

Fallschutzmenge (Vol. impact protection)

DIN A4 / M 1:75

Maßangaben in Meter
(Dimensions in meters)

Techn. Änderungen vorbehalten.
(Technical modifications reserved.)

Geändert (Amended)

M.J. 08.11.2021
Erstellt (Created)

