

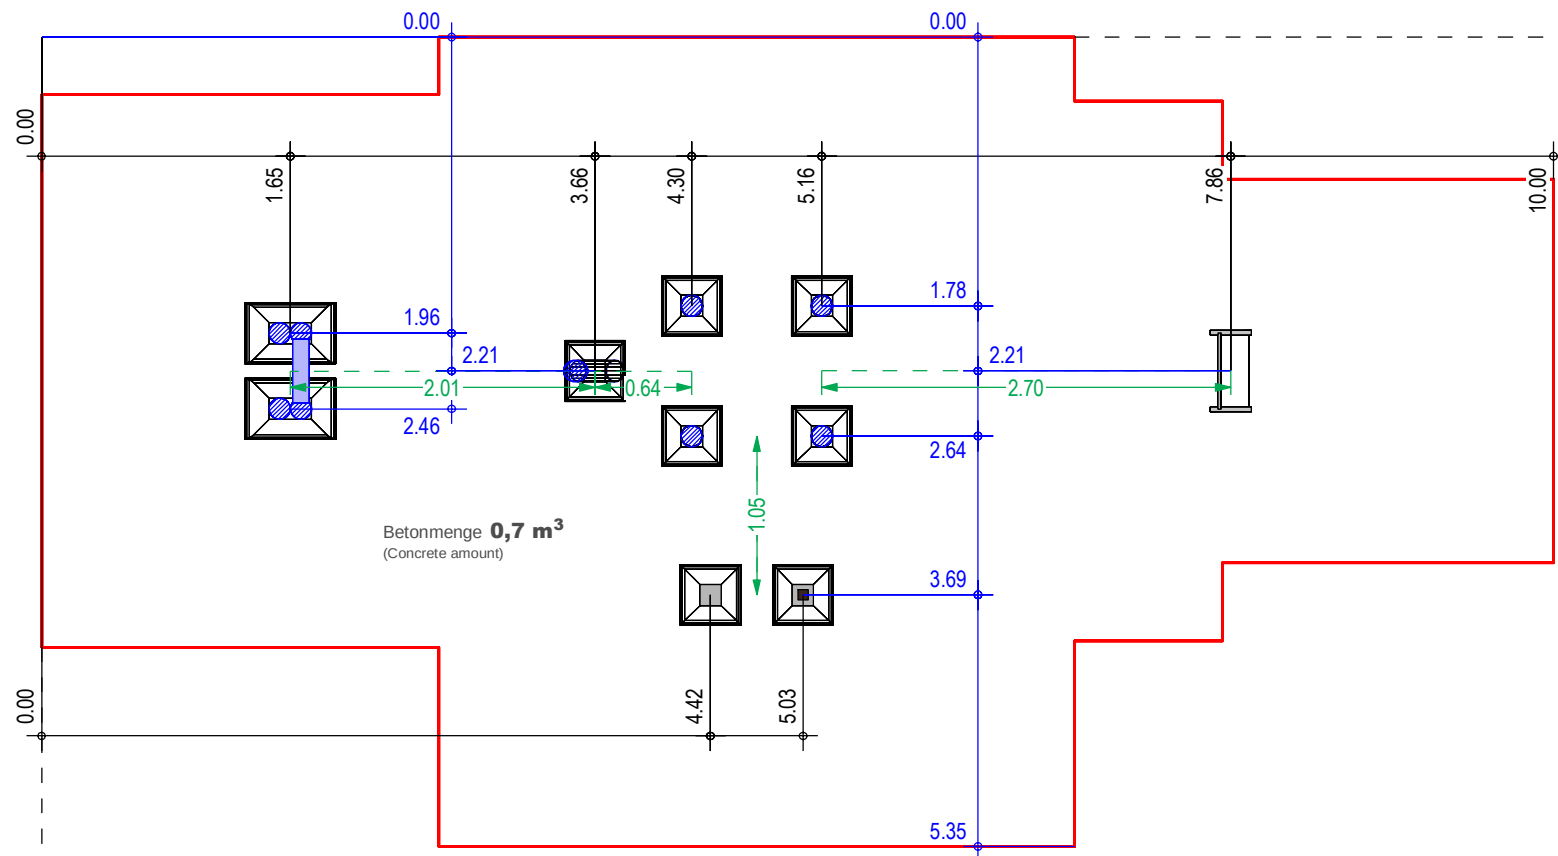
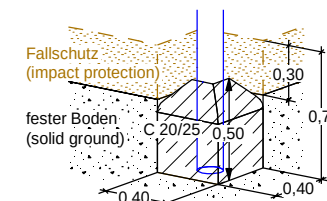
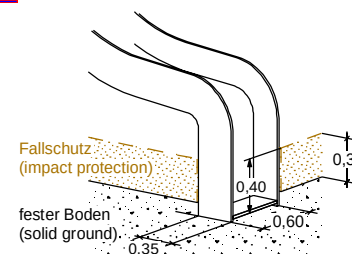
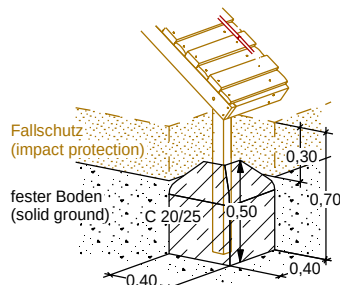


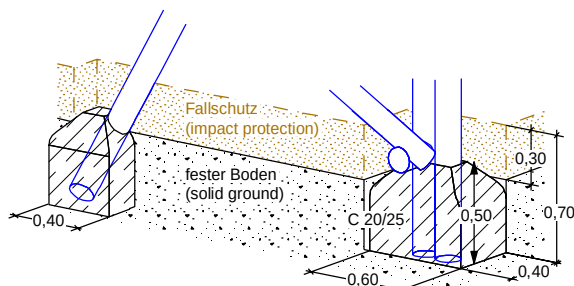

Alternativ: Fundament flach/kantig
(Alternative: Foundations plain/edged)

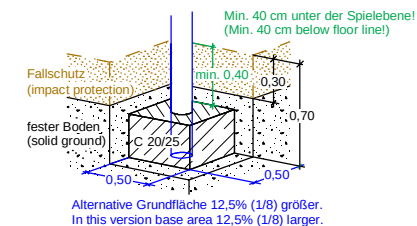

FUNDAMENTPLAN (FOUNDATION PLAN)

Spielkombination - Classic - "Waldkirchen - C01"

Tower System - Classic - "Waldkirchen - C01"

ab 3 Jahre

3 years up on

Unverbindl. Altersempfehlung (Non-binding age recommendation)

1,22 × 1,41 × 4,00 m

Größtes Teil (Largest part)

DIN A4 / M 1: 50

Maßangaben in Meter
(Dimensions in meters)

Techn. Änderungen vorbehalten.
(Technical modifications reserved.)

Geändert (Amended)

A.B. 21.02.2020
Erstellt (Created)

CA4-103-M15-AC0-70S0

1,47 m

Max. freie Fallhöhe (Max. free fall height)

Bodenarten siehe DIN EN 1176-1-2017-12(D) Tabelle I.1
(Soil types for installation outside Germany see DIN EN 1176-1-2017-12 Table 4)

ca. 365 kg

Schwerstes Teil (Heaviest part)

