

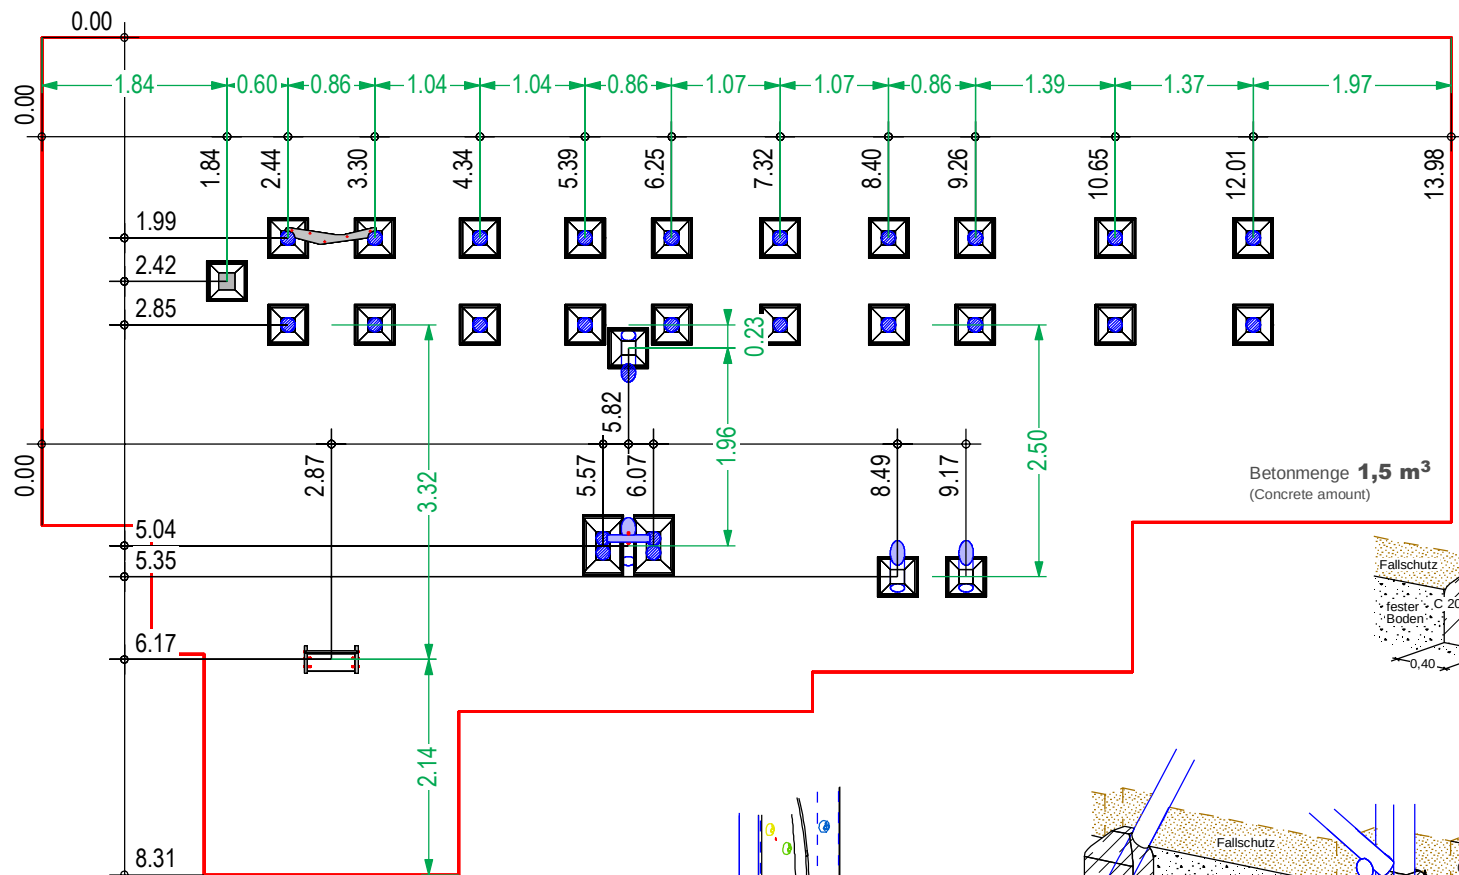
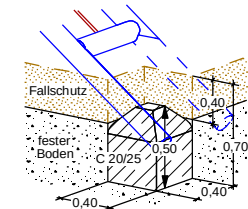
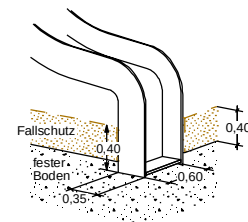
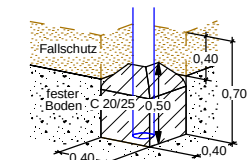
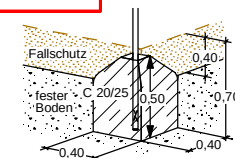


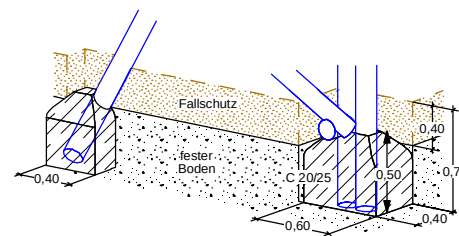


Betonmenge **1,5 m³**
(Concrete amount)

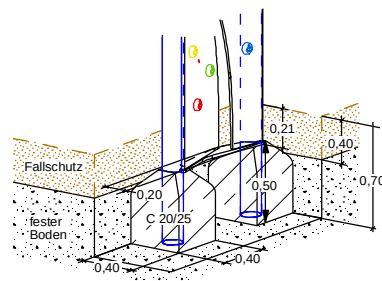

Alternativ: Fundament flach/kantig

Das Fundament muss mind. 40 cm unter der Spielebene liegen!

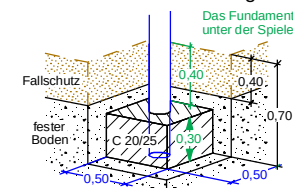

Grundfläche 12.5% (1/8) größer als beim abgerundeten Fundament, (um erforderl. Betonmenge zu erreichen)

FUNDAMENTPLAN (FOUNDATION PLAN)

Spielkombination - Exoticcs - "Neugersdorf - E01"

Tower system - Exoticcs - "Neugersdorf - E01"

ab 5 Jahre

5 years up on

Unverbindl. Altersempfehlung (Non-binding age recommendation)

1,20 × 1,50 × 4,50 m

Größtes Teil (Largest part)

DIN A4 / M 1:75

Maßangaben in Meter
(Dimensions in meters)

Techn. Änderungen vorbehalten.
(Technical modifications reserved.)

M.J. 12.11.2019

Geändert (Amended)

CA4-309-M02-AE0-73S0-00D

2,08 m

Max. freie Fallhöhe (Max. free fall height)

Bodenarten siehe DIN EN 1176-1-2017-12(D) Tabelle I.1
(Soil types for installation outside Germany see DIN EN 1176-1-2017-12 Table 4)

ca. 365 kg

Schwerstes Teil (Heaviest part)

A.B. 15.04.2019

Erstellt (Created)

