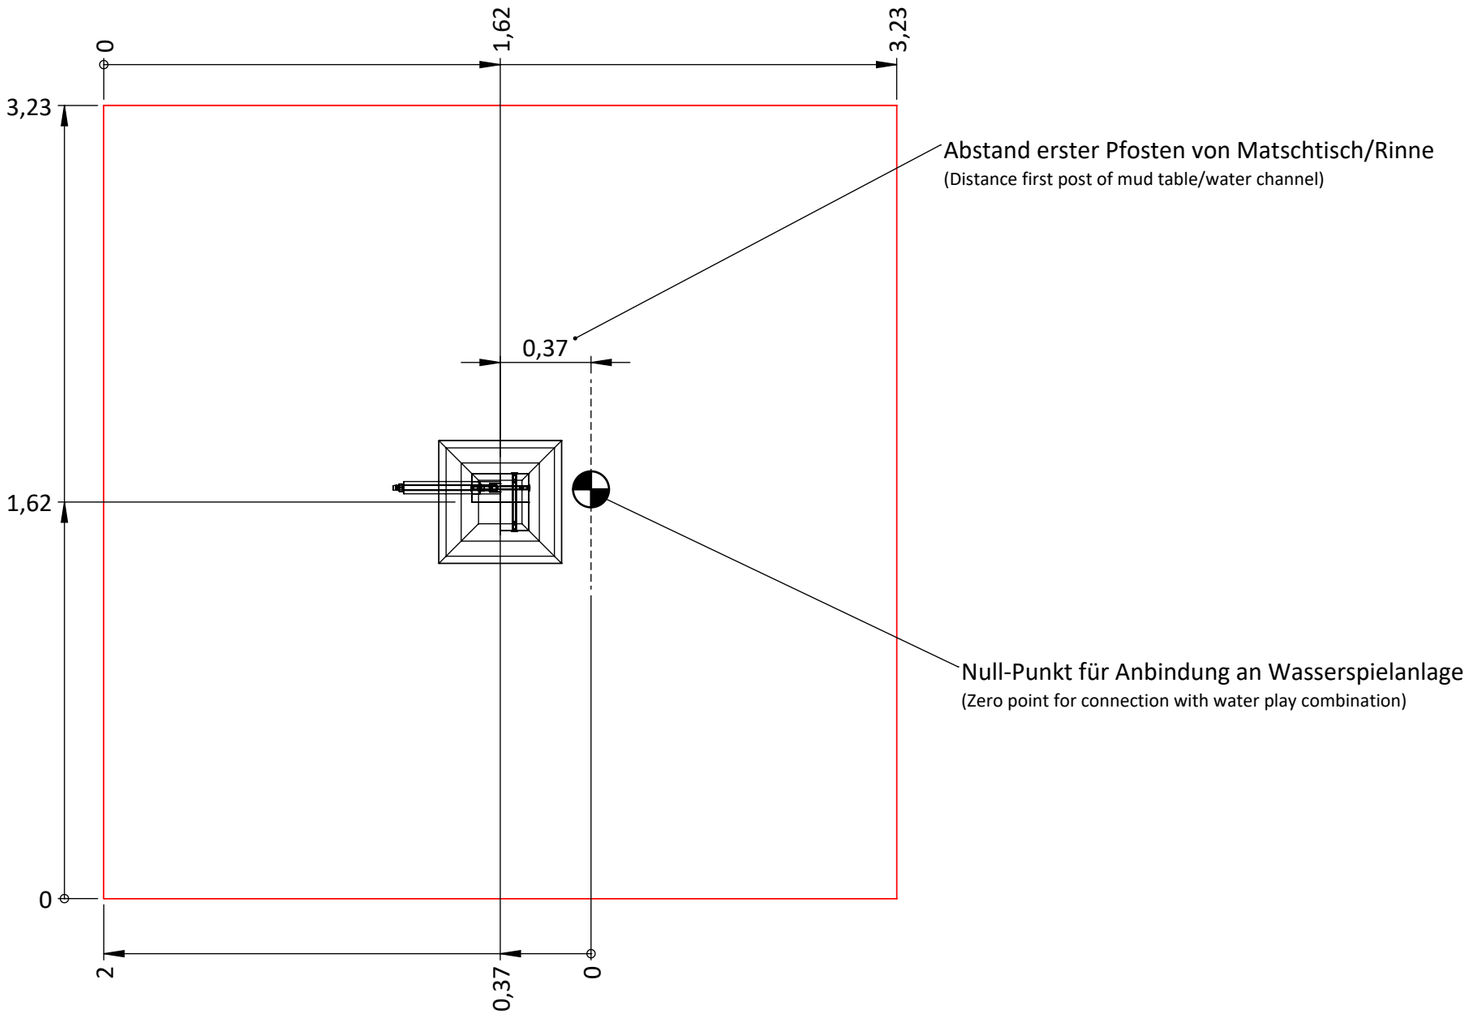


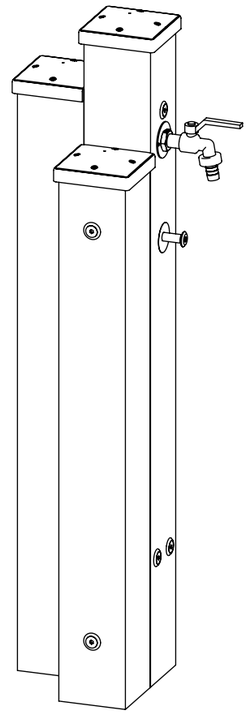

**(1 : 10)**

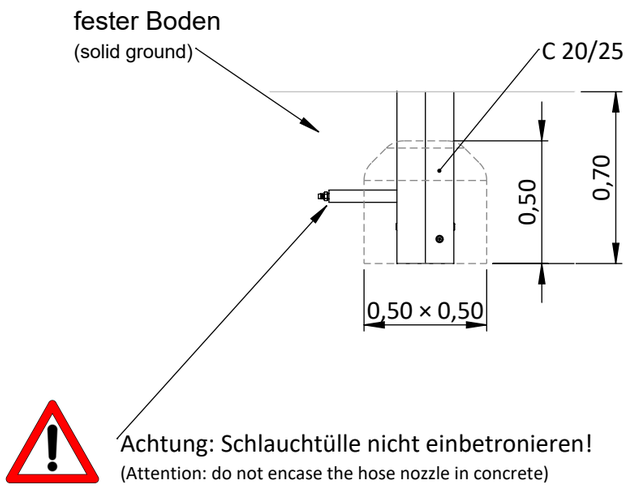


Alternativ: Fundament eckig/kantig
*(Alternative: Foundation square/edged)*

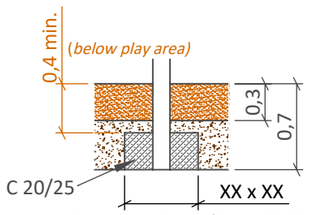


Alternative Grundfläche 12,5% (1/8) größer.
(In this version base area 12,5% (1/8) larger.)

| | | | | | |
|---|---|---|---|---|---|
| Fundamentplanung<br>Foundation plan | Blatt 3 / 4<br>Page | Maßstab<br>Scale | 1:25 | Maßeinheit<br>Unit of measure | Meter<br>Metres |
| Artikelbezeichnung<br>item description | Zapfsäule Classic - 114 Anbindung 0,82 m<br>Dispenser Classic- 114 | Format<br>Format | DIN A3 | | |
| Artikelnummer<br>item number | 10004576 | Index<br>Index | 000 | | |
| Altersempfehlung<br>Age recommendation | Ab 3 Jahre<br>From 3 years | Erstellt<br>Created | m.joehren / 04.11.25 | | |
| Freie Fallhöhe<br>Falling height | -- m | Geändert<br>Modified | m.joehren / 04.11.25 | | |
| Aufprallfläche<br>Impact area | 10,45 m² | Geprüft<br>Checked | / | | |
| Mindestraum<br>Space requirement | 3,23 × 3,23 m | Freigegeben<br>Approved | / | | |
| Betonmenge<br>Concrete quantity | 0,1 m³ | Bodenart gemäß DIN EN 1176-1 oder DIN EN 16630 für Fitnessgeräte, siehe Wartungshinweise.<br>Ground types in accordance with DIN EN 1176-1 or DIN EN 16630 for fitness equipment, see maintenance instructions. | | | |
| Größtes / schwerstes Teil<br>Largest / heaviest item | siehe Baugruppenstückliste<br>see assembly parts list | | | | |
| Gesamtgewicht<br>Total weight | 67.20 kg | | | | |

Technische Änderungen vorbehalten.
Technical modifications reserved.

©Vervielfältigung und Weitergabe an Dritte verboten.
Reproduction and distribution to third parties is prohibited.

WESTFALIA Spielgeräte