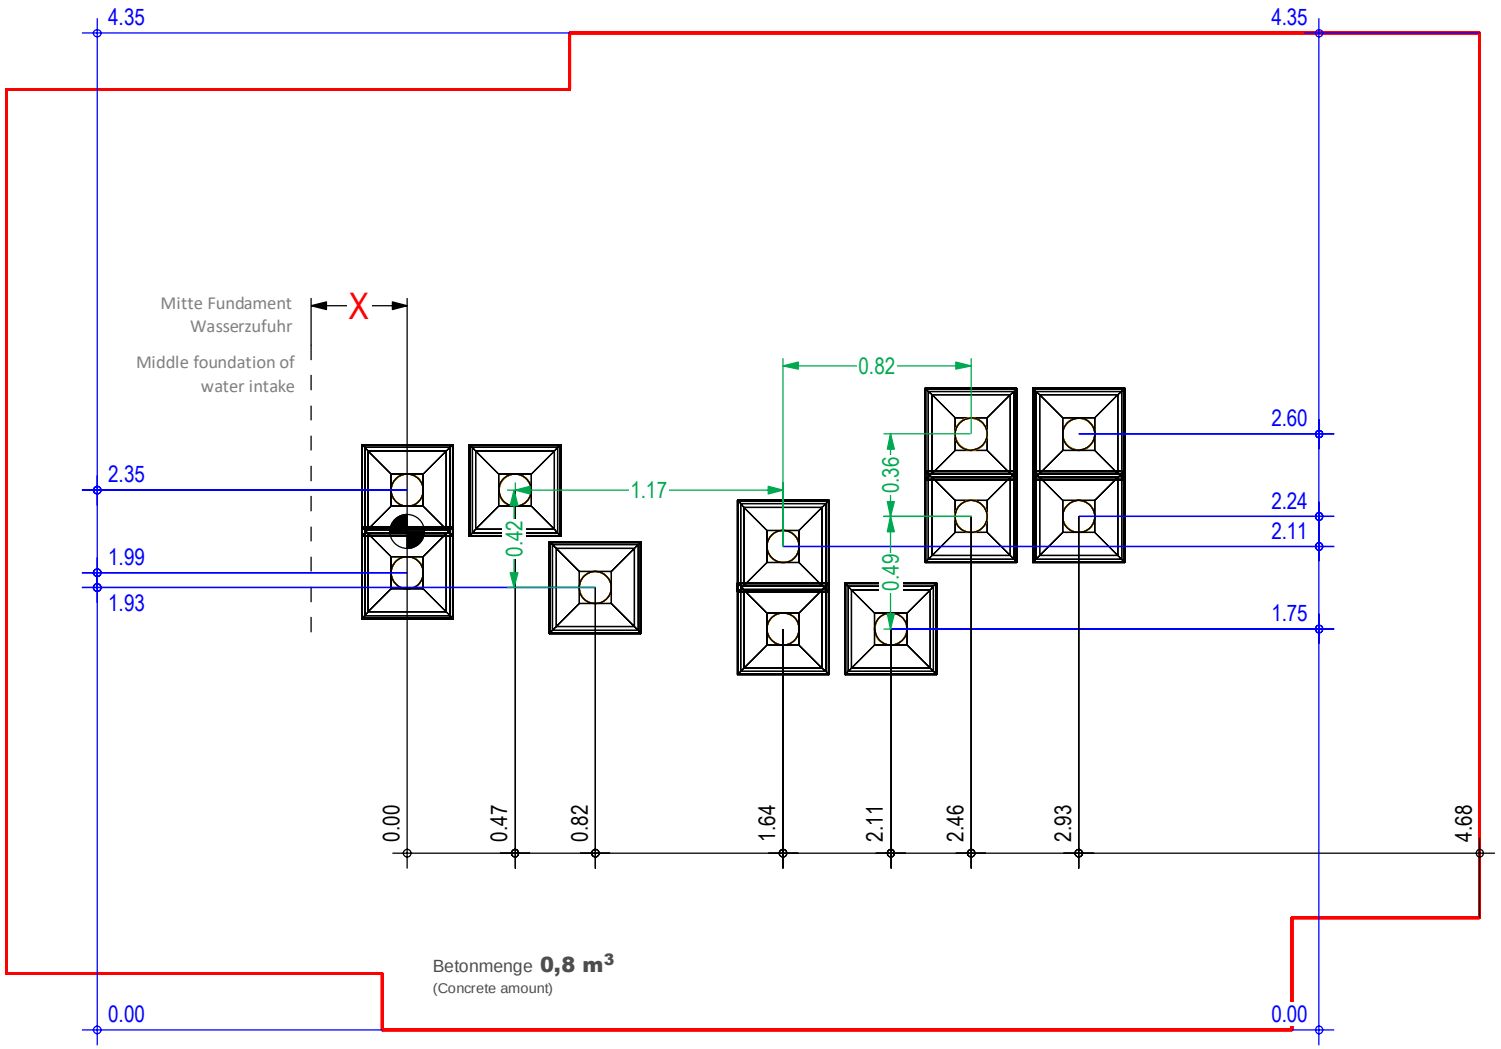

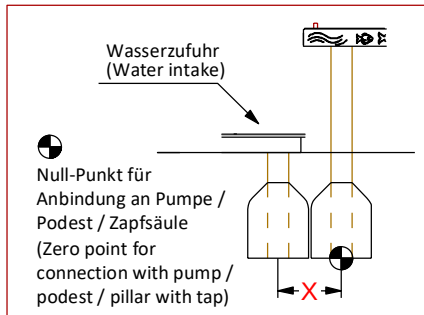

Abstand X siehe entsprechende Zeichnung
Distance X refer to corresponding drawing

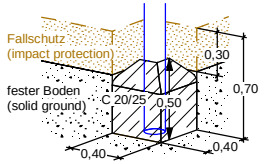

Alternativ: Fundament flach/kantig
(Alternative: Foundations plain/edged)

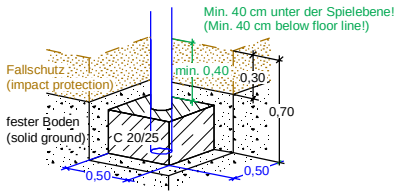

Alternative Grundfläche 12,5% (1/8) größer.
In this version base area 12,5% (1/8) larger.

FUNDAMENTPLAN
(FOUNDATION PLAN)

Wasserspielanlage "Rheinaue" Water Play "Rheinaue"		**ab 3 Jahre** 3 years up on Unverbindl. Altersempfehlung (Non-binding age recommendation)	**0,97 × 0,86 × 0,12 m** Größtes Teil (Largest part)	**DIN A4 / M 1:33** Maßangaben in Meter (Dimensions in meters)	M.J. 29.11.2019 Geändert (Amended)
CEV-005-002-KUN-00BR	**0,73 m** Max. freie Fallhöhe (Max. free fall height)	Bodenarten siehe DIN EN 1176-1-2017-12(D) Tabelle I.1 (Soil types for installation outside Germany see DIN EN 1176-1-2017-12 Table 4)	**ca. 40 kg** Schwerstes Teil (Heaviest part)	Techn. Änderungen vorbehalten. (Technical modifications reserved.)	A.H. 06.01.2020 Erstellt (Created)

Vervielfältigung und Weitergabe an Dritte verboten. ©2019 Westfalia Spielgeräte GmbH (Reproduction and distribution to third parties is prohibited.)