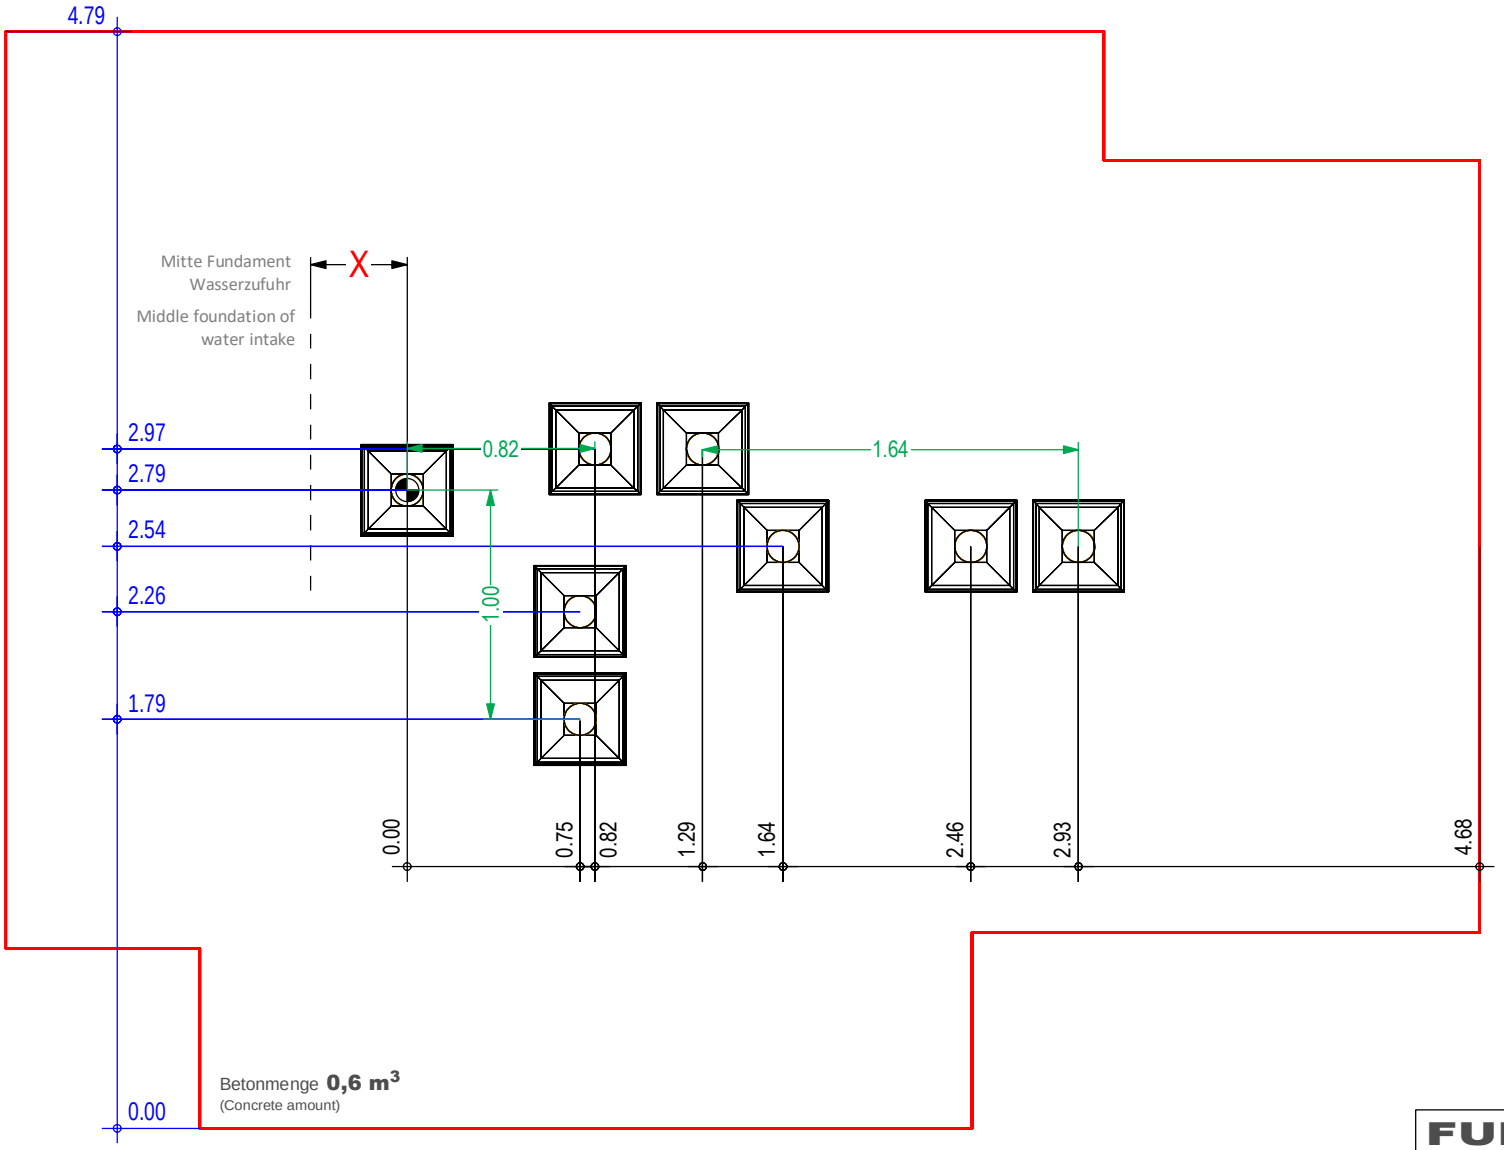


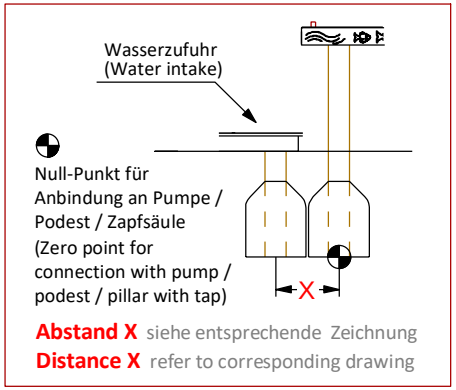


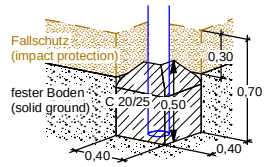


Alternativ: Fundament flach/kantig
(Alternative: Foundations plain/edged)

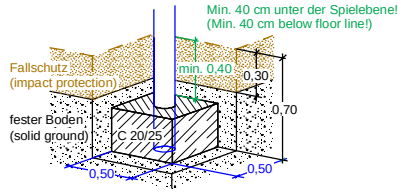


Alternative Grundfläche 12,5% (1/8) größer.
In this version base area 12,5% (1/8) larger.

# FUNDAMENTPLAN
(FOUNDATION PLAN)

| | | | | | |
|---|---|---|---|---|---|
| **Wasserspielanlage "Prim"**<br>Water play combination "Prim" | | **ab 3 Jahre** 3 years up on<br>Unverbindl. Altersempfehlung (Non-binding age recommendation) | **0,97 × 0,86 × 0,47 m**<br>Größtes Teil (Largest part) | **DIN A4 / M 1:33**<br>Maßangaben in Meter<br>(Dimensions in meters) | M.J. 29.11.2019<br>Geändert (Amended) |
| **CEV-006-015-000-00BR** | **0,73 m**<br>Max. freie Fallhöhe (Max. free fall height) | Bodenarten siehe DIN EN 1176-1-2017-12(D) Tabelle I.1<br>(Soil types for installation outside Germany see DIN EN 1176-1-2017-12 Table 4) | **ca. 65 kg**<br>Schwerstes Teil (Heaviest part) | Techn. Änderungen vorbehalten.<br>(Technical modifications reserved.) | F.S. 11.08.2015<br>Erstellt (Created) |

Vervielfältigung und Weitergabe an Dritte verboten. ©2019 Westfalia Spielgeräte GmbH (Reproduction and distribution to third parties is prohibited.)